


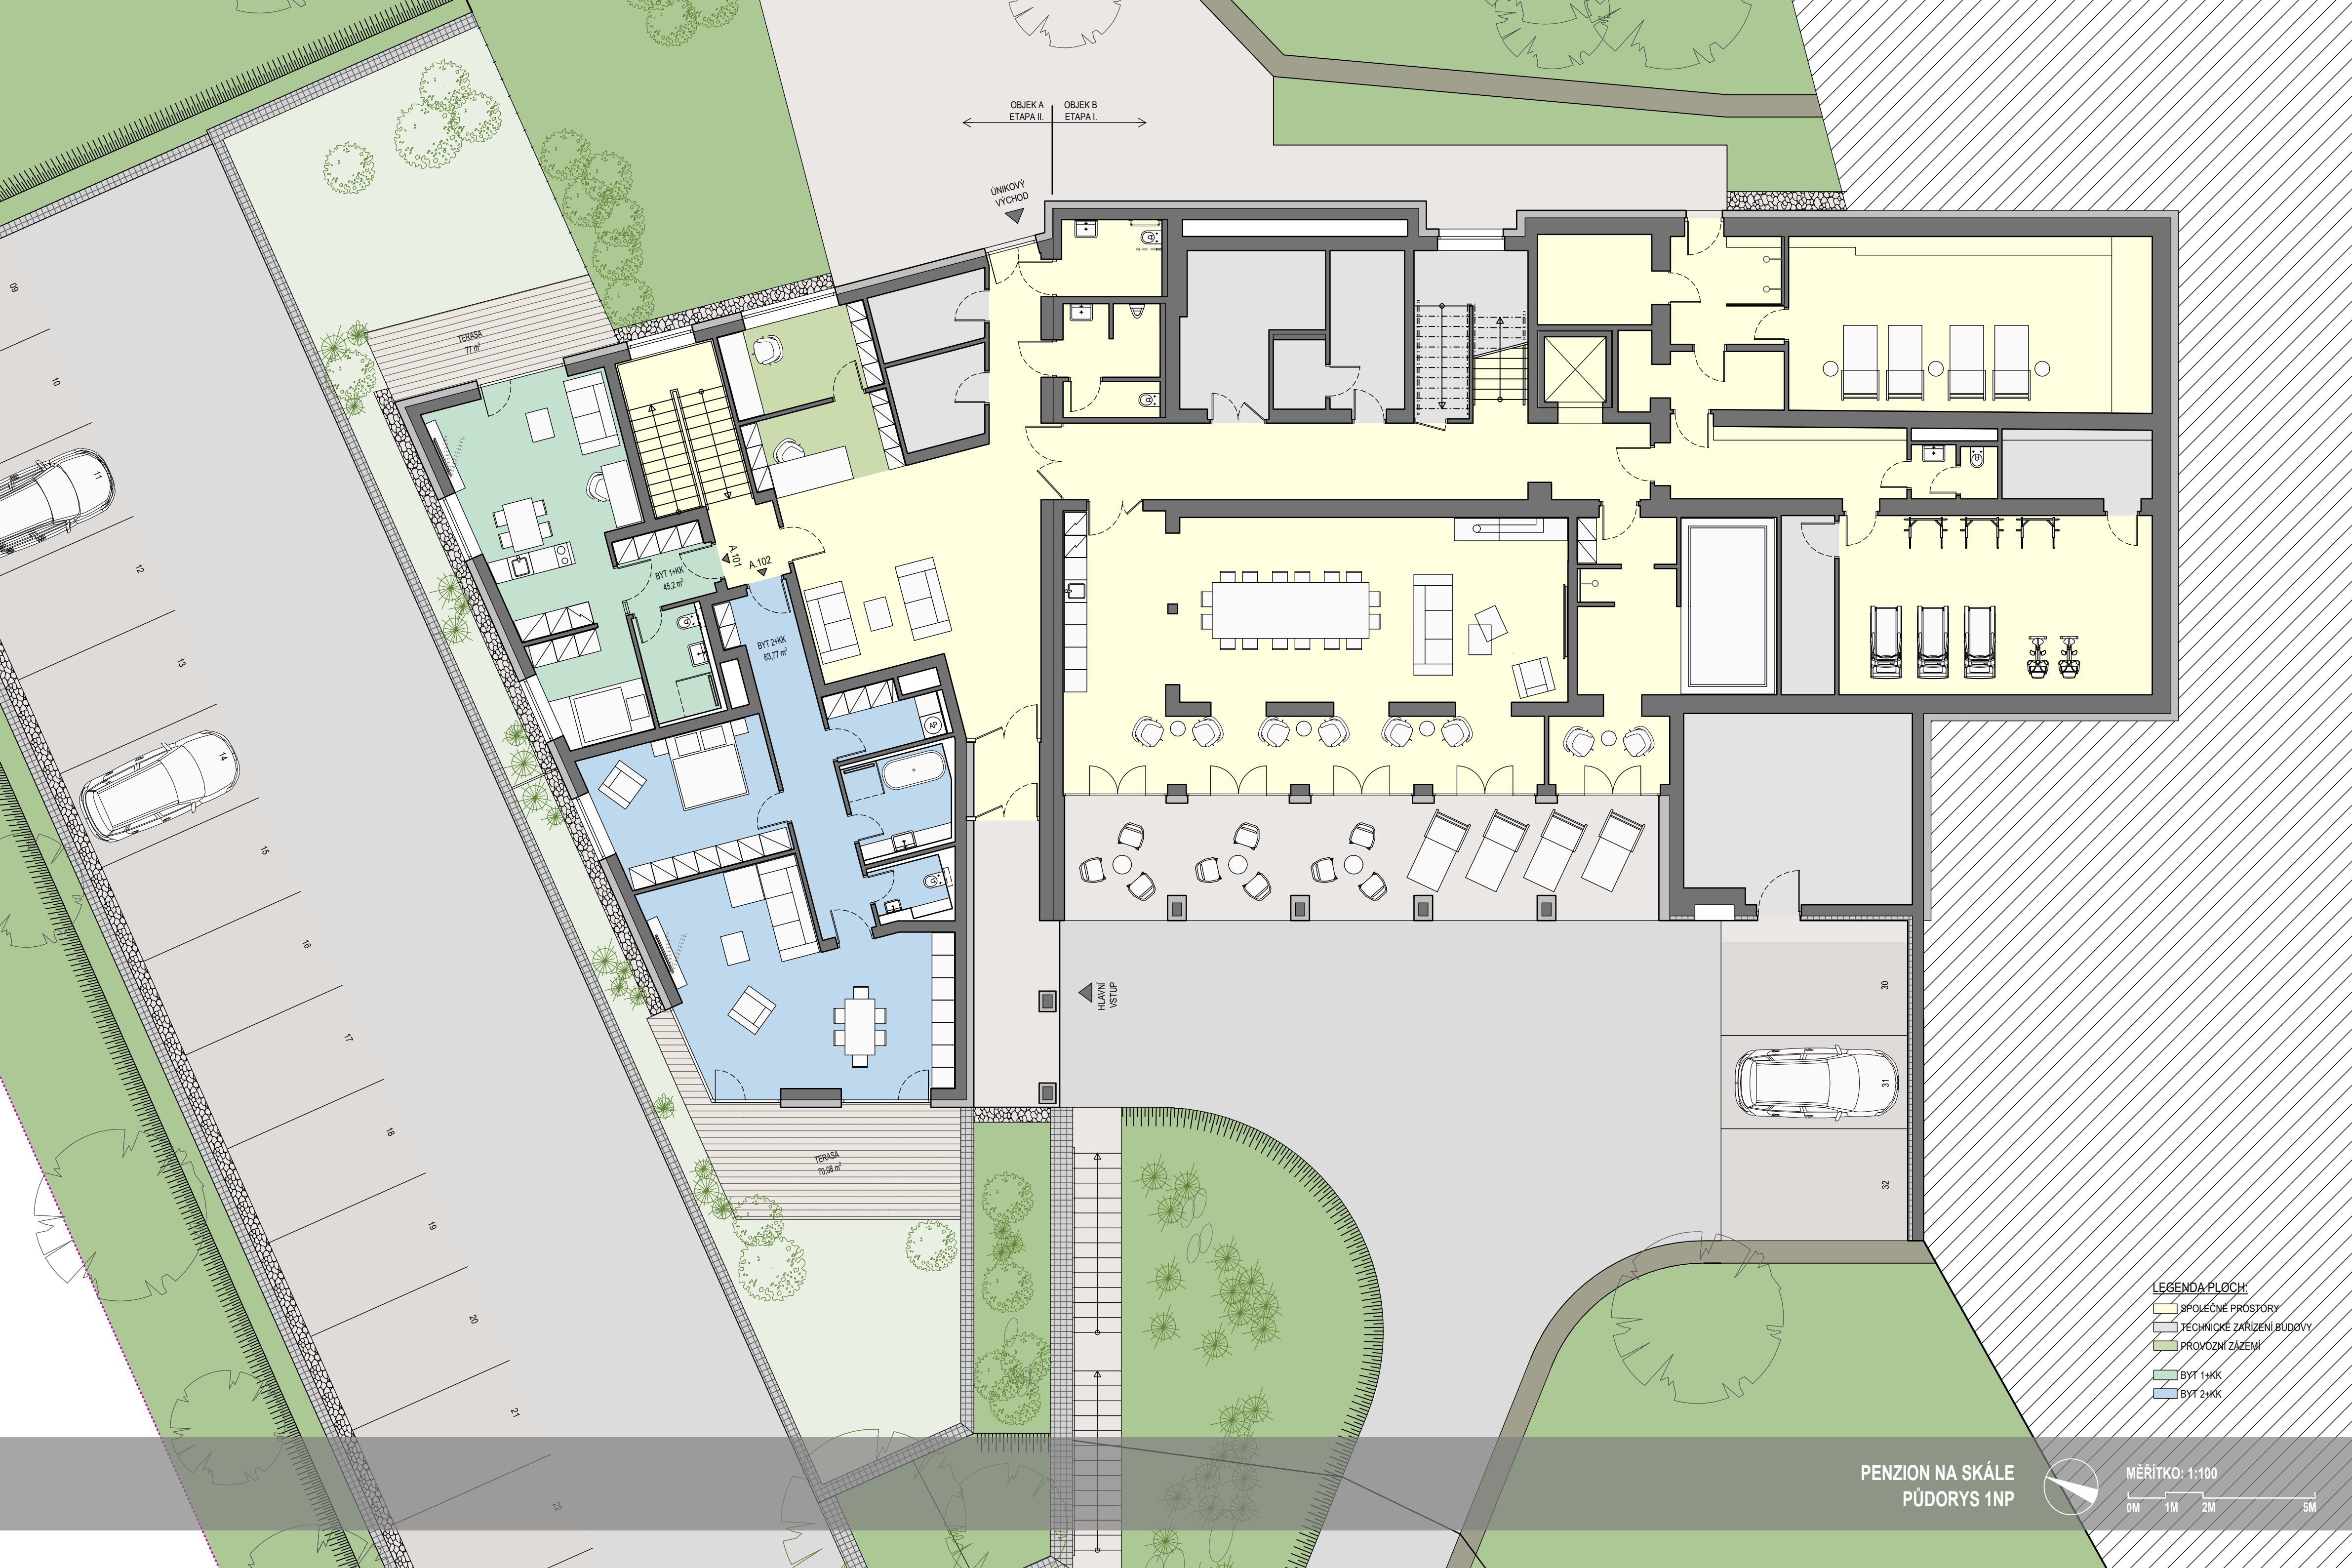

OBJEK A
ETAPA II.

OBJEK B
ETAPA I.

ÚNIKOVÝ
VÝCHOD

TERASA
77 m²

BYT 1+KK
45,2 m²

BYT 2+KK
83,77 m²

TERASA
70,68 m²

HLAVNÍ
VSTUP

- LEGENDA PLOCH:
- SPOLEČNÉ PROSTORY
 - TECHNICKÉ ZAŘÍZENÍ BUDOVY
 - PROVOZNÍ ZÁZEMÍ
 - BYT 1+KK
 - BYT 2+KK

PENZION NA SKÁLE
PŮDORYS 1NP

MĚŘÍTKO: 1:100

0M 1M 2M 5M