


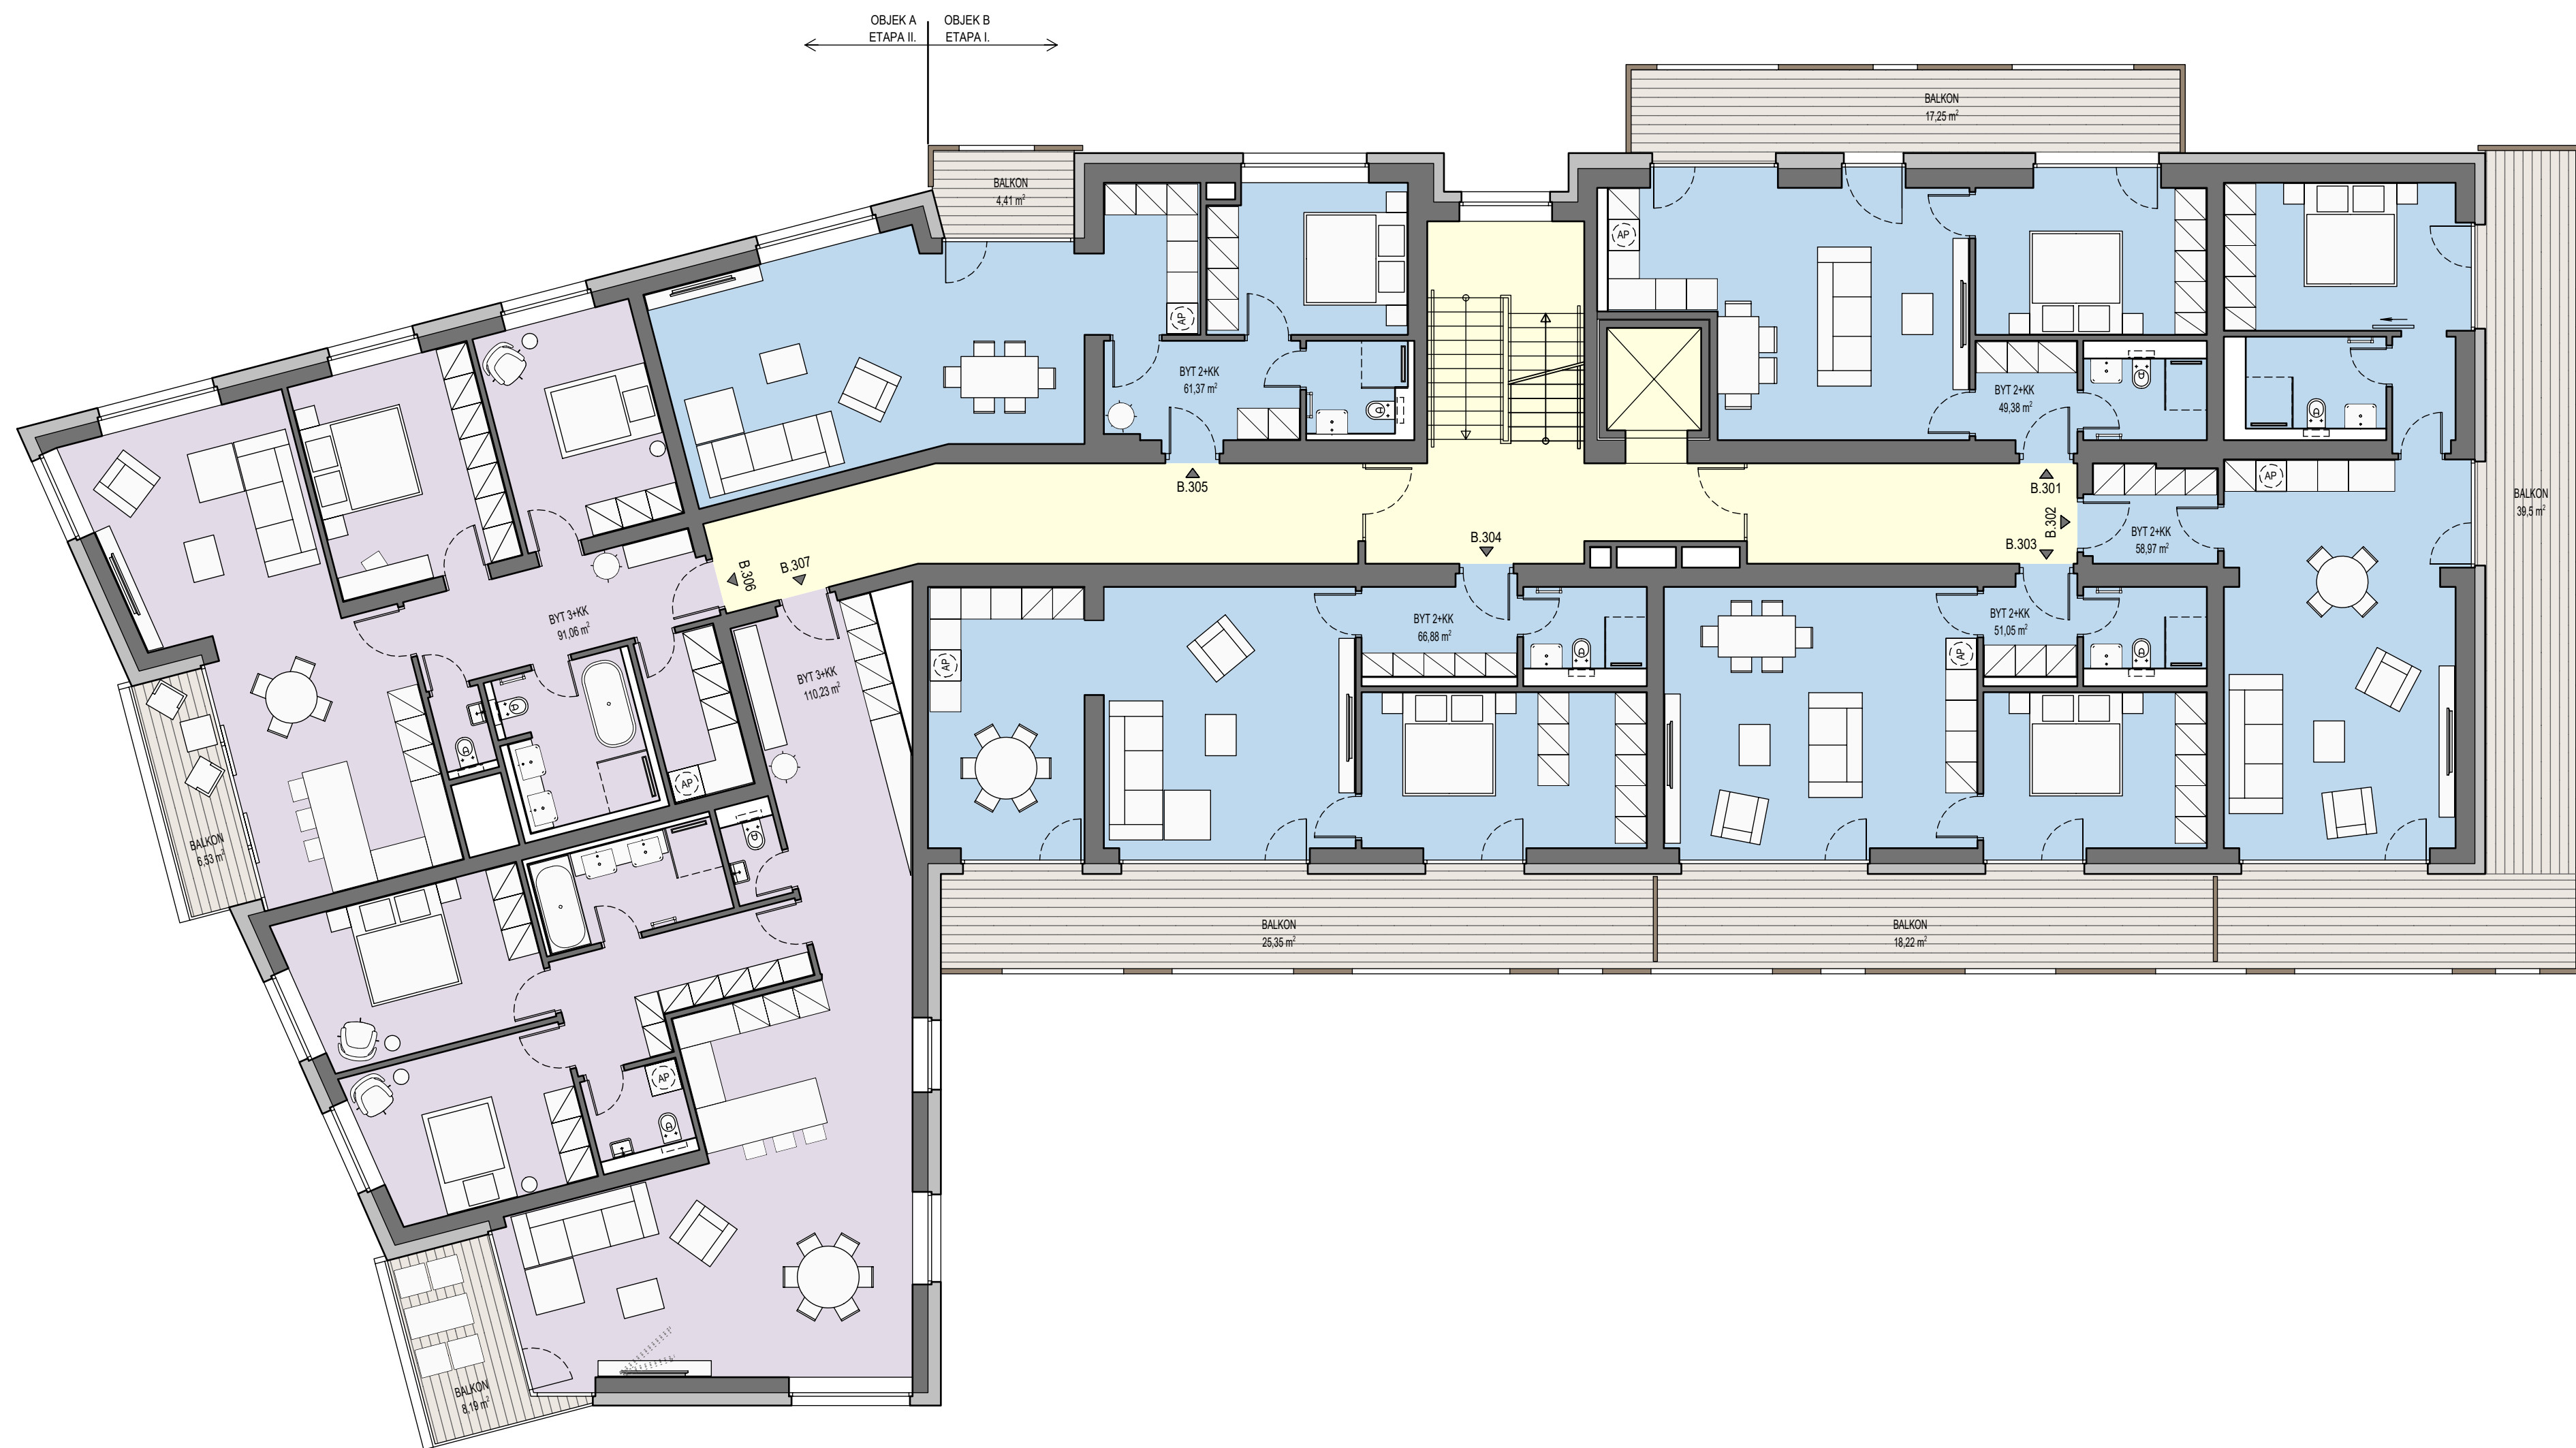

LEGENDA PLOCH:
SPOLEČNÉ PROSTORY
BYT 2+KK
BYT 3+KK

PENZION NA SKÁLE
PŮDORYS 3NP



MĚŘÍTKO: 1:100

0M 1M 2M 5M