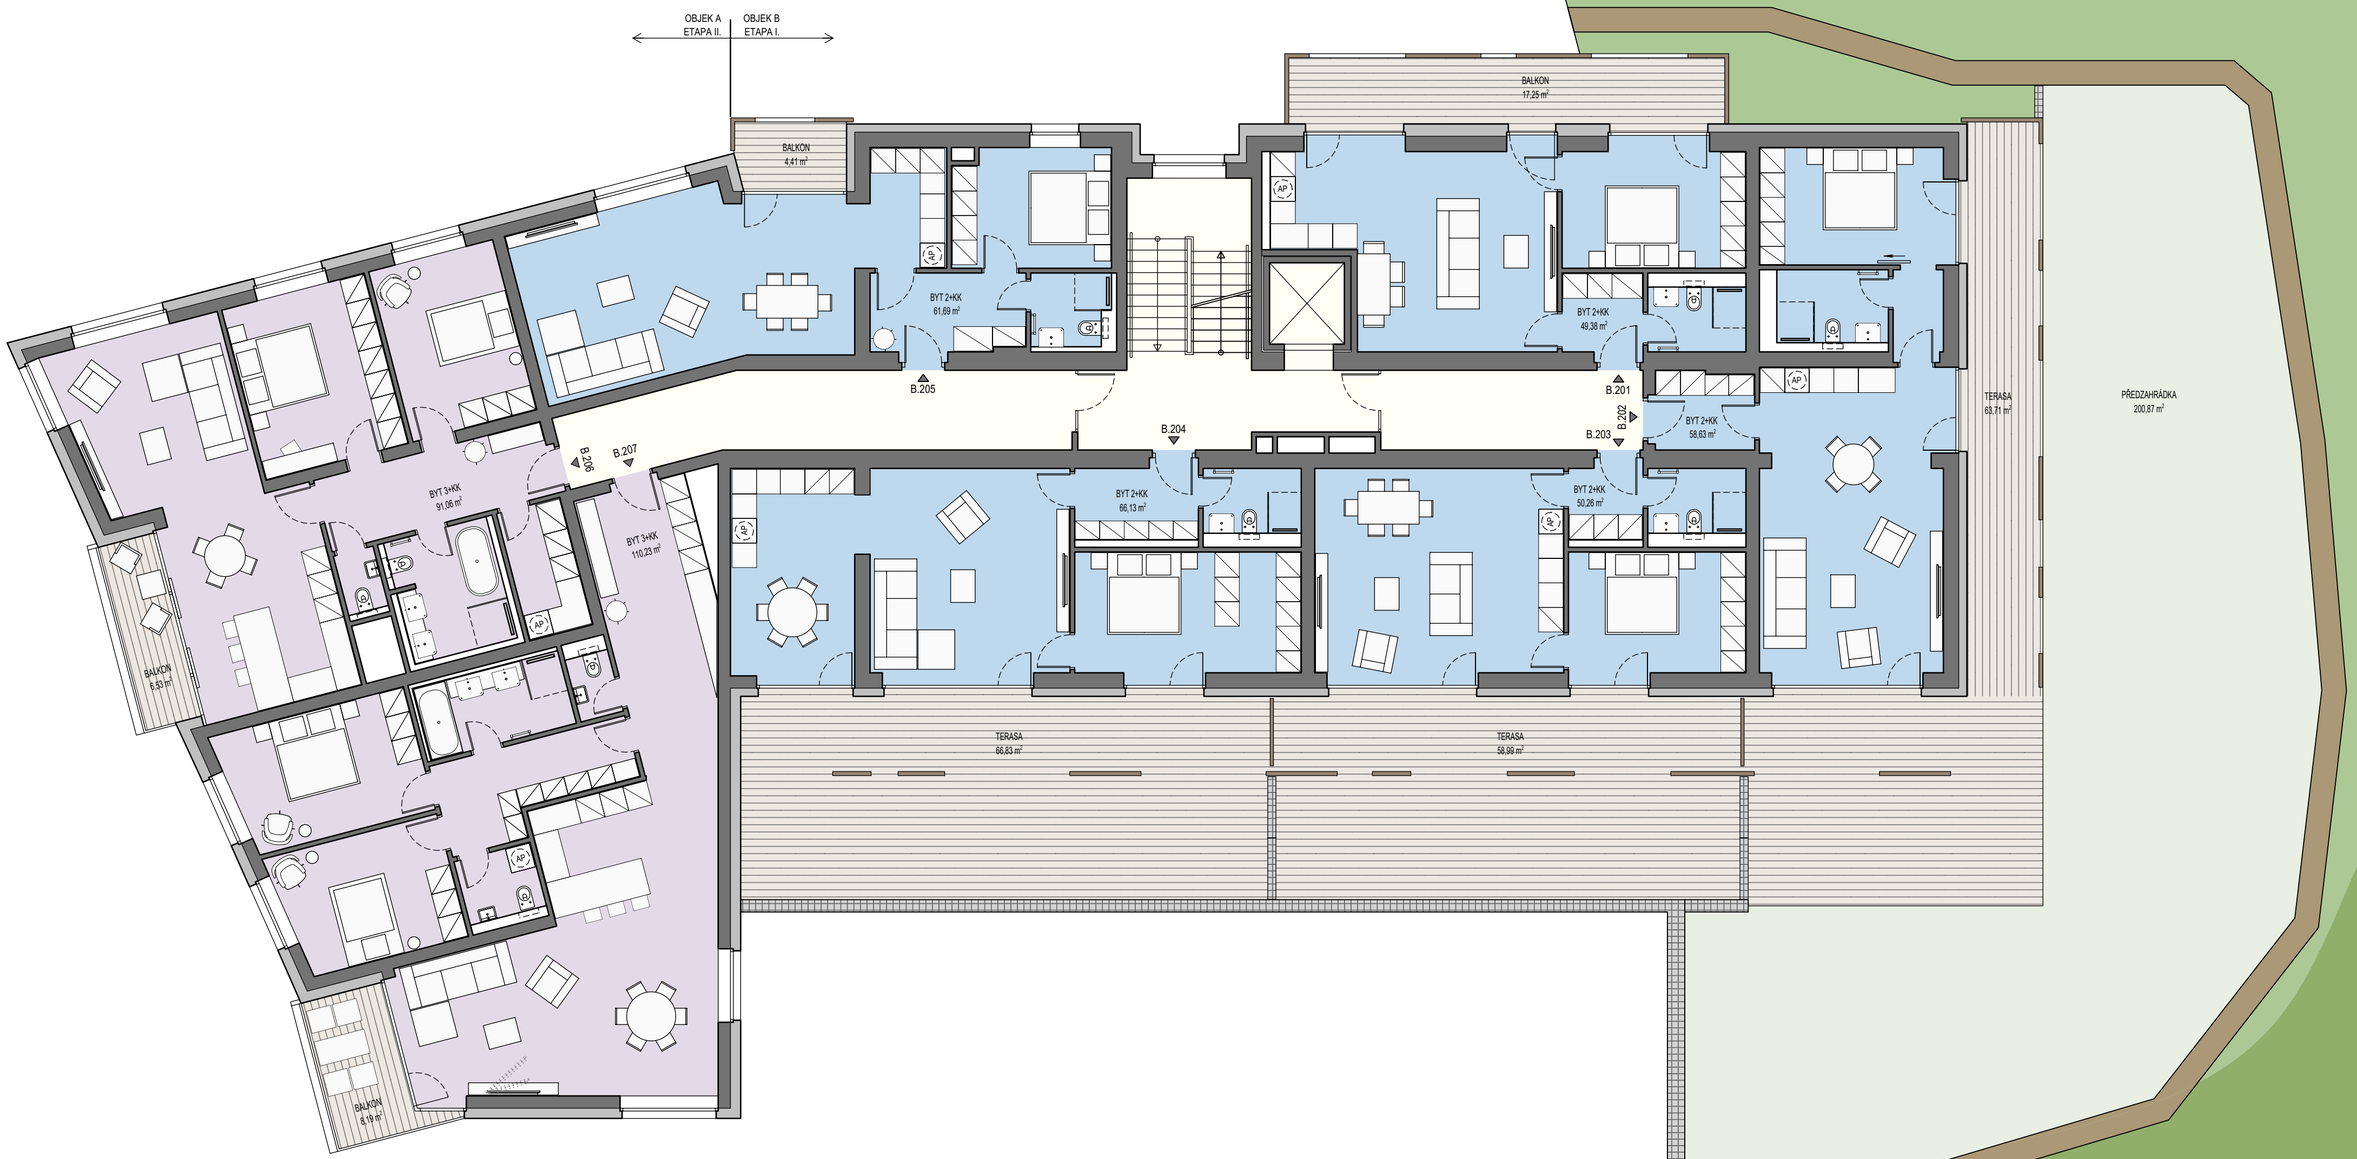

LEGENDA PLOCH:

- SPOLEČNÉ PROSTORY
- BYT 2+KK
- BYT 3+KK

PENZION NA SKÁLE
PŮDORYS 2NP

MĚŘÍTKO: 1:100

0M 1M 2M 5M